
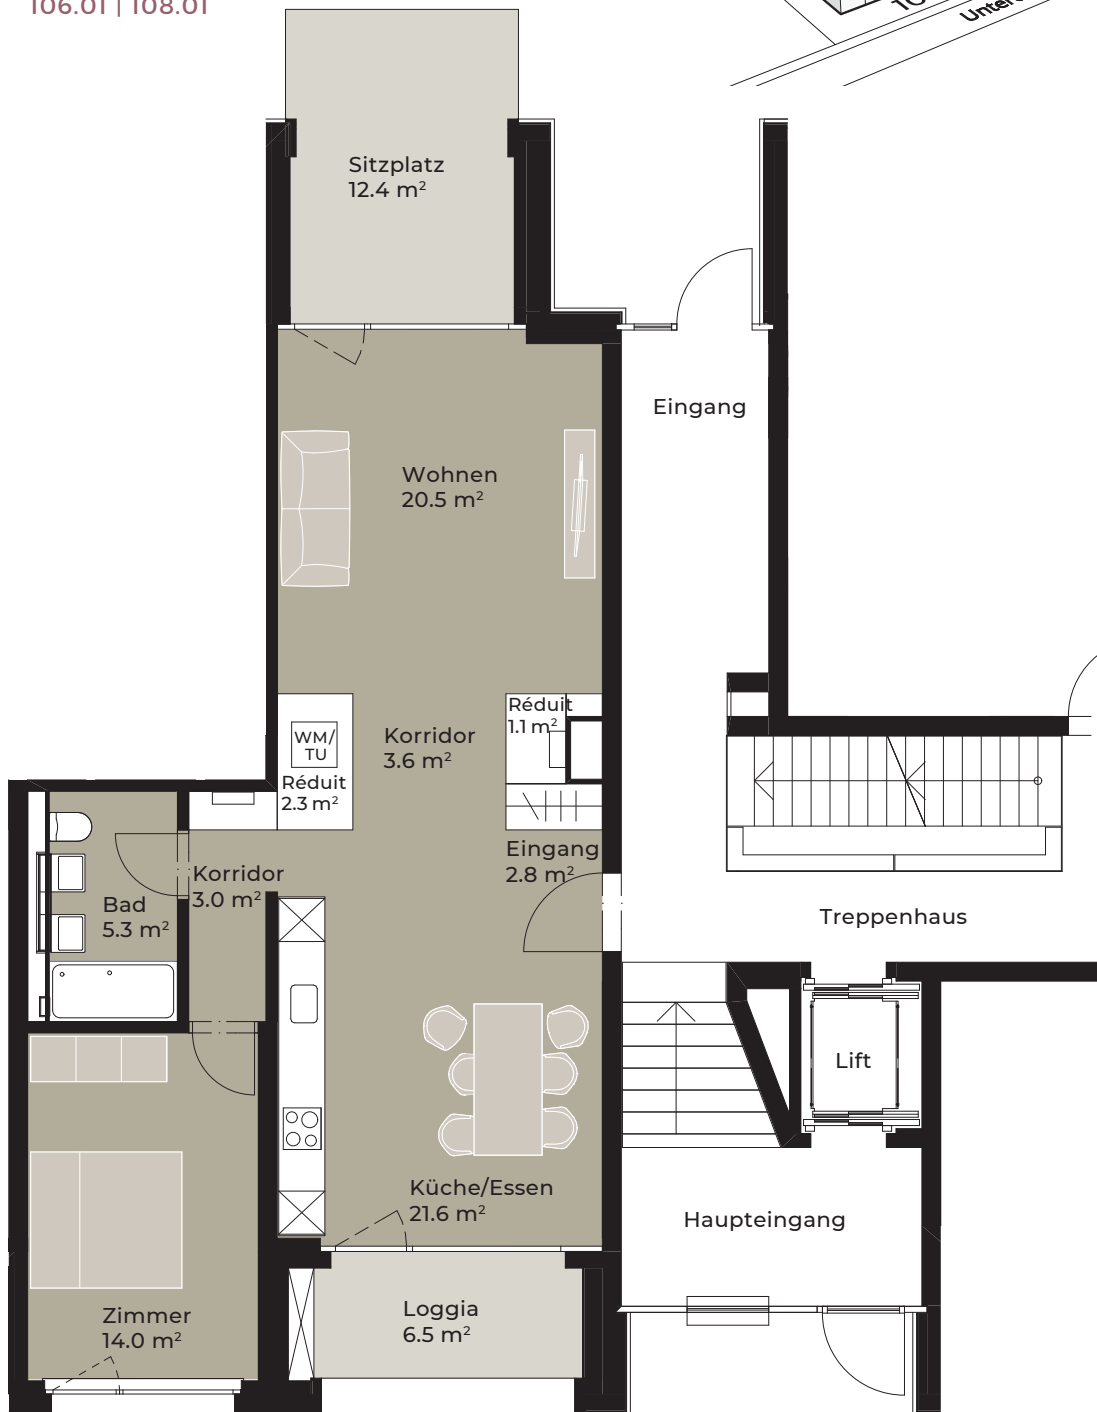


2.5 ZIMMER WOHNUNG ERDGESCHOSS | TYP 2.1.E

Wohnfläche: 74.2 m²
Sitzplatz: 12.4 m²
Loggia: 6.5 m²
Whg.-Nr.: 106.01 | 108.01

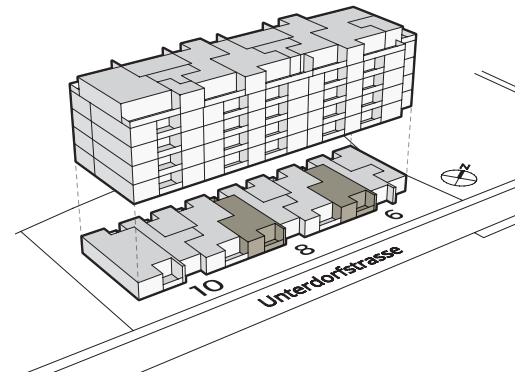

0 1 3 5 m

Alle Angaben, Pläne, Zeichnungen usw. sind unverbindlich. Änderungen bleiben vorbehalten.



TULPENPLATZ

ZENTRAL WOHNEN
DÜBENDORF

Ant. Bonomo's Erben
Immobilien AG

Gubelhangstrasse 22
8050 Zürich-Oerlikon

Tel. 044 311 45 40
info@bonomo-immobilien.ch
www.tulpenplatz.ch