
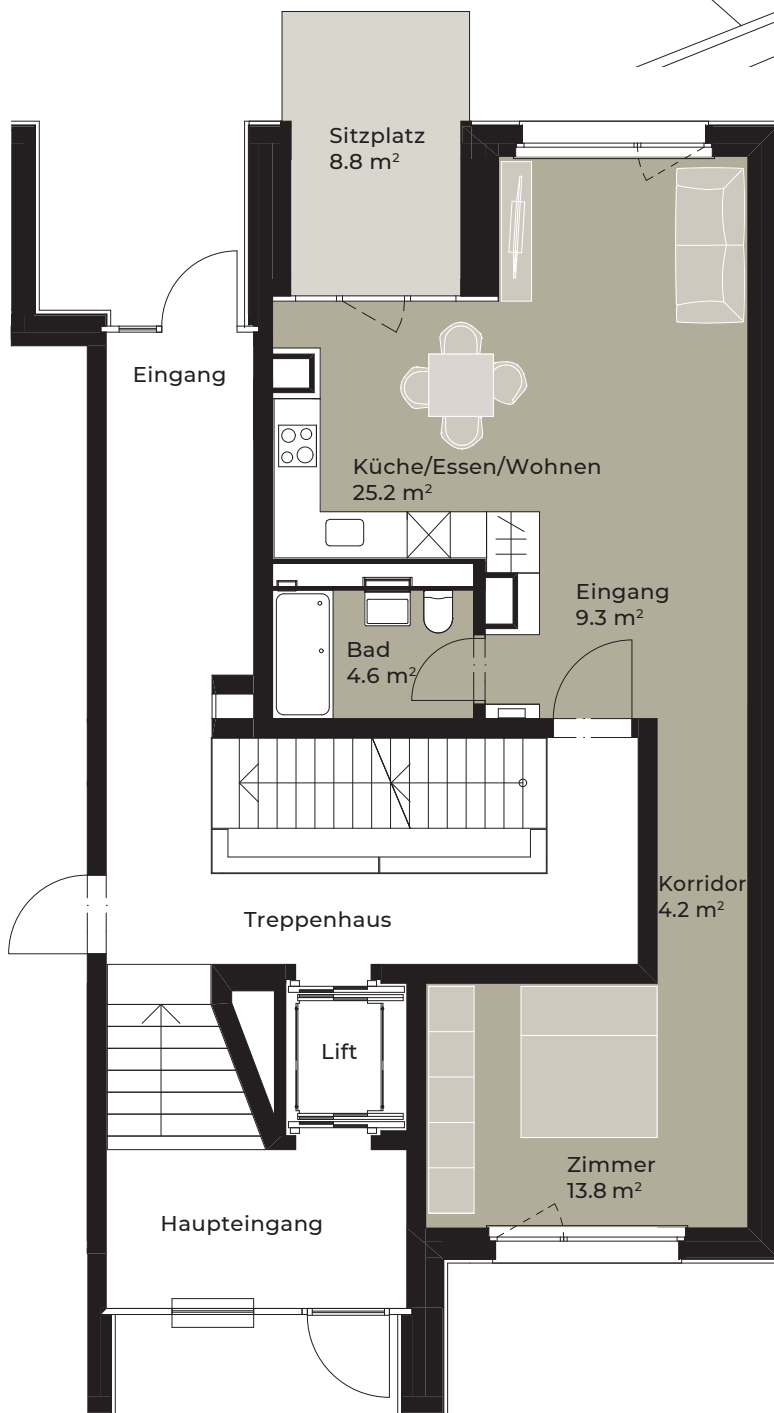


2.5 ZIMMER WOHNUNG ERDGESCHOSS | TYP 2.E

Wohnfläche: 57.1 m²

Sitzplatz: 8.8 m²

Whg.-Nr.: 106.02

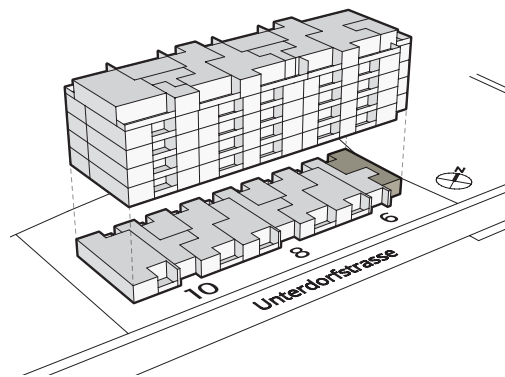

Alle Angaben, Pläne, Zeichnungen usw. sind unverbindlich. Änderungen bleiben vorbehalten.



TULPENPLATZ

ZENTRAL WOHNEN
DÜBENDORF

Ant. Bonomo's Erben
Immobilien AG

Gubelhangstrasse 22
8050 Zürich-Oerlikon

Tel. 044 311 45 40
info@bonomo-immobilien.ch
www.tulpenplatz.ch