


1.5 ZIMMER WOHNUNG ERDGESCHOSS | TYP 1.E

Wohnfläche: 36.9 m²

Sitzplatz: 8.8 m²

Whg.-Nr.: 108.02 | 110.02

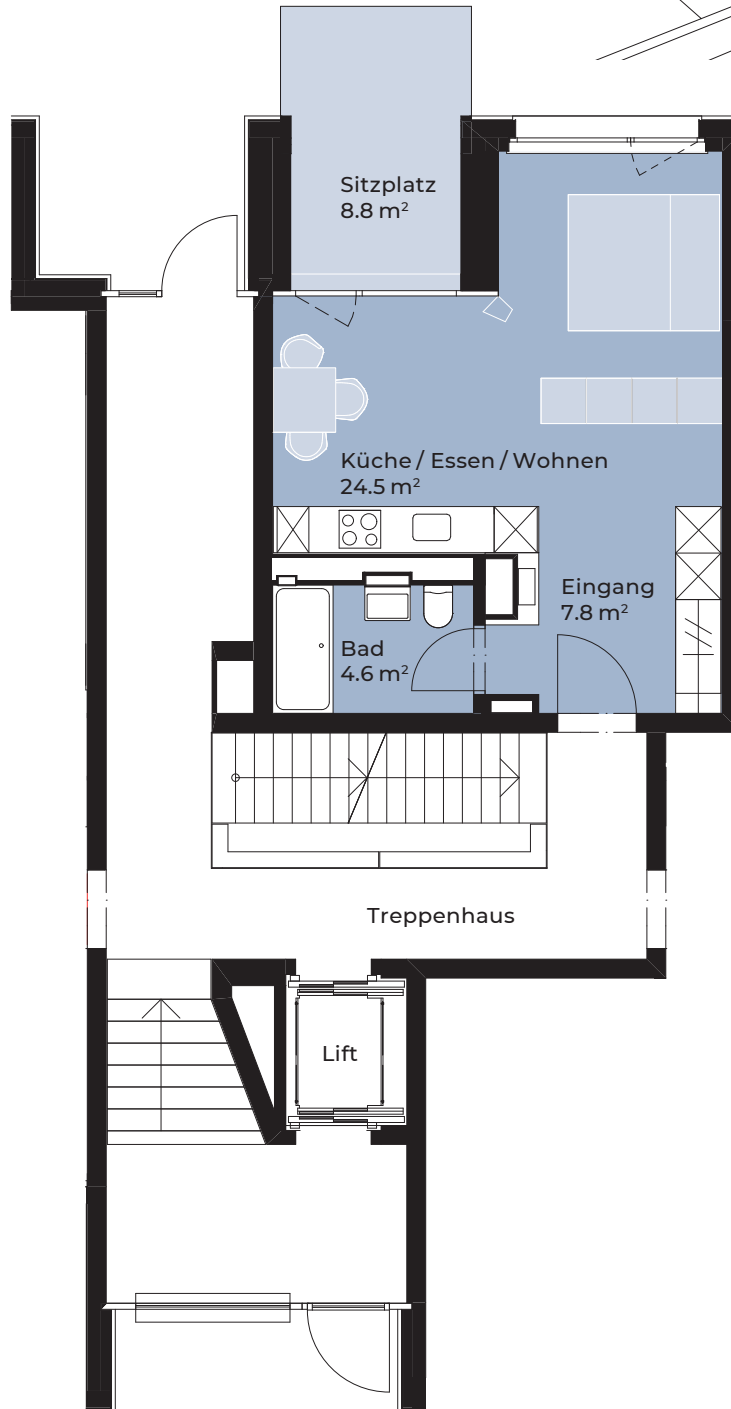

Alle Angaben, Pläne, Zeichnungen usw. sind unverbindlich. Änderungen bleiben vorbehalten.

