


3.5 ZIMMER WOHNUNG 1. - 4. OBERGESCHOSS | TYP 3

Wohnfläche: 84.1 m²
Balkon: 11.7 m²
Loggia: 8.1 m²
Whg.-Nr.: 108.13 | 108.23 | 108.33 | 108.43
110.14 | 110.24 | 110.34 | 110.44

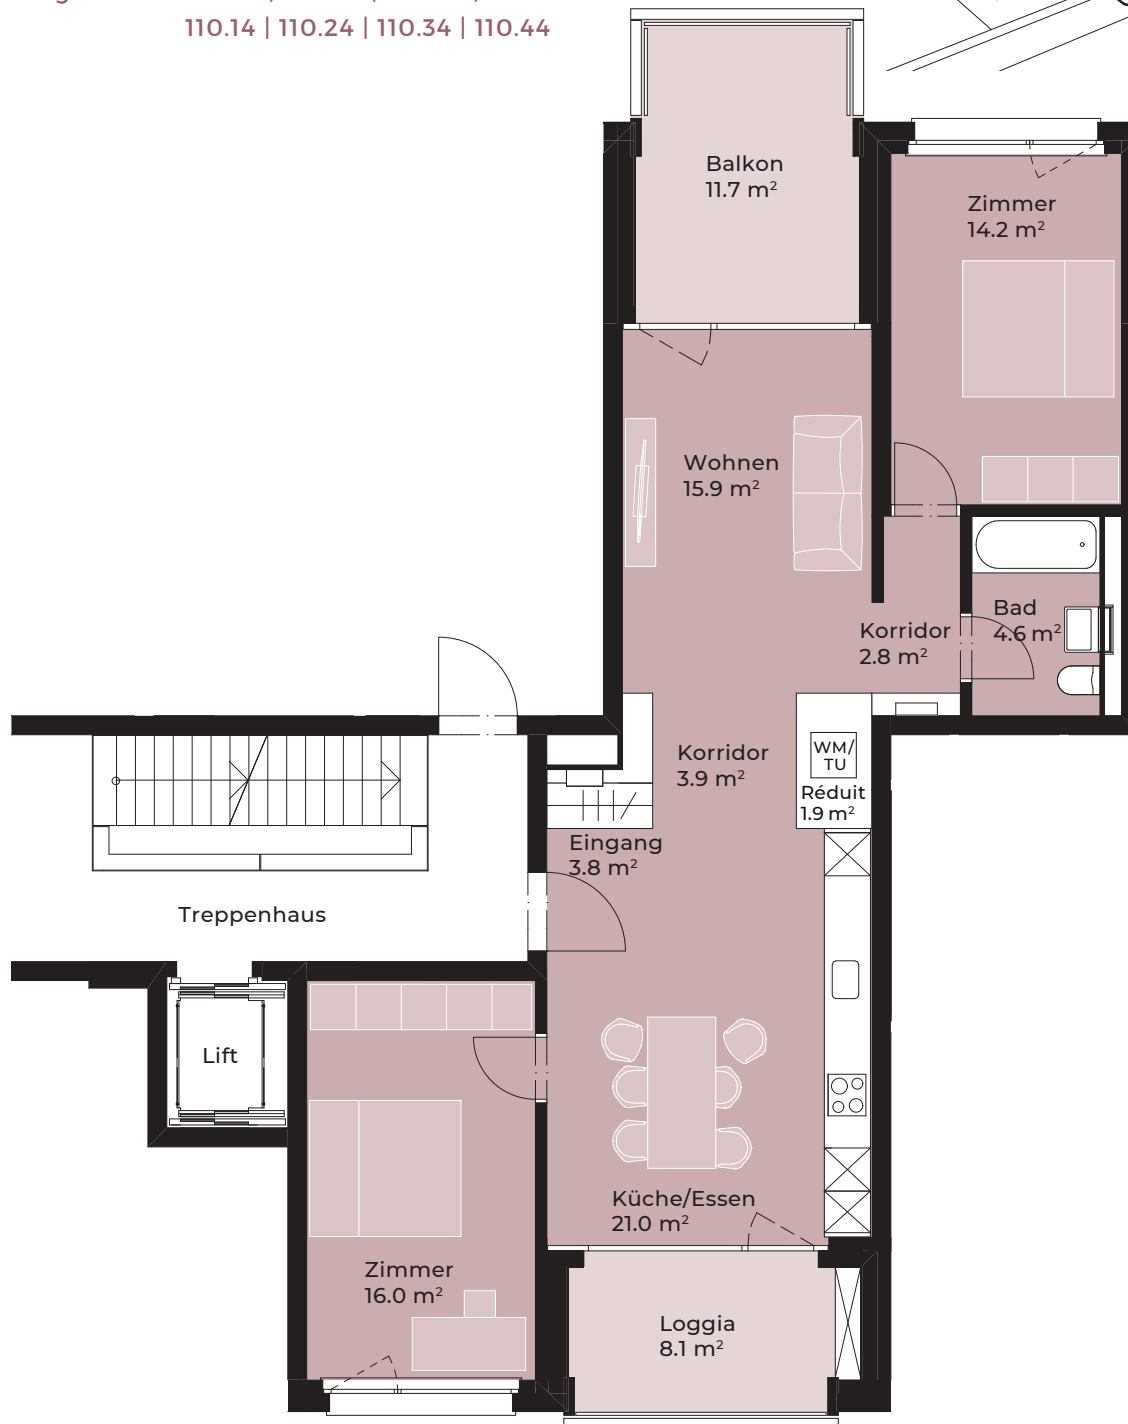

Alle Angaben, Pläne, Zeichnungen usw. sind unverbindlich. Änderungen bleiben vorbehalten.



TULPENPLATZ

ZENTRAL WOHNEN
DÜBENDORF

Ant. Bonomo's Erben
Immobilien AG

Gubelhangstrasse 22
8050 Zürich-Oerlikon

Tel. 044 311 45 40
info@bonomo-immobilien.ch
www.tulpenplatz.ch