



4.5 ZIMMER WOHNUNG ERDGESCHOSS | TYP 4.E

Wohnfläche: 99.8 m²
Sitzplatz: 19.5 m²
Loggia: 8.3 m²
Whg.-Nr.: 110.01

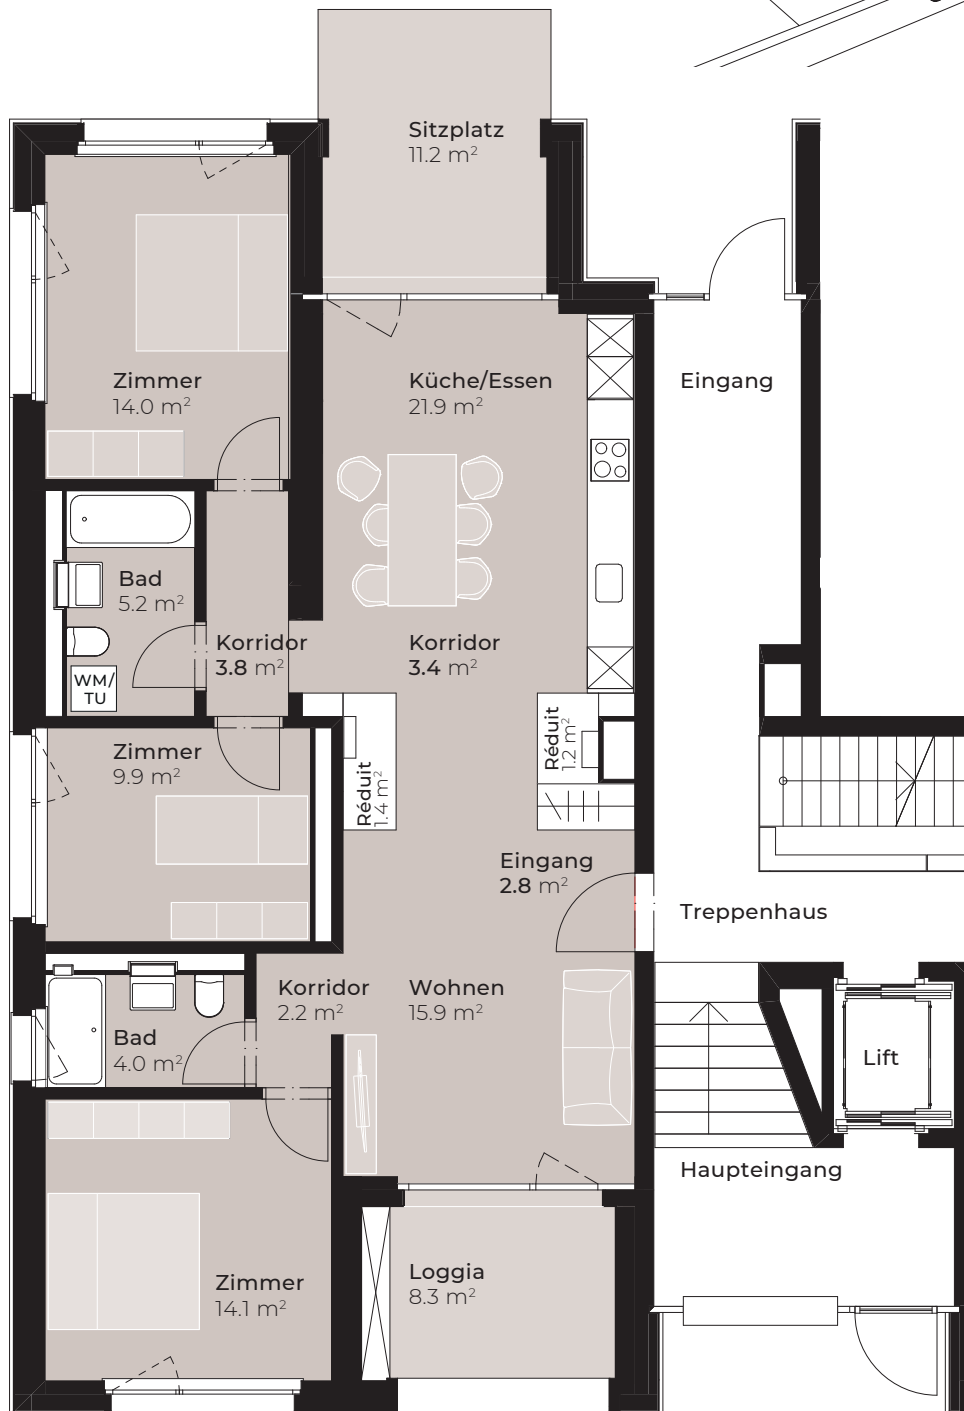

Alle Angaben, Pläne, Zeichnungen usw. sind unverbindlich. Änderungen bleiben vorbehalten.

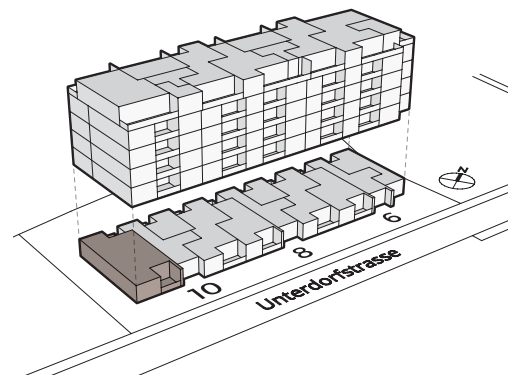

TULPENPLATZ

ZENTRAL WOHNEN
DÜBENDORF

Ant. Bonomo's Erben
Immobilien AG

Gubelhangstrasse 22
8050 Zürich-Oerlikon

Tel. 044 311 45 40
info@bonomo-immobilien.ch
www.tulpenplatz.ch