


# 3.5 ZIMMER WOHNUNG ERDGESCHOSS | TYP 3.E

Wohnfläche: 84.1 m<sup>2</sup>  
Sitzplatz: 12.4 m<sup>2</sup>  
Loggia: 6.5 m<sup>2</sup>  
Whg.-Nr.: 108.03 | 110.03

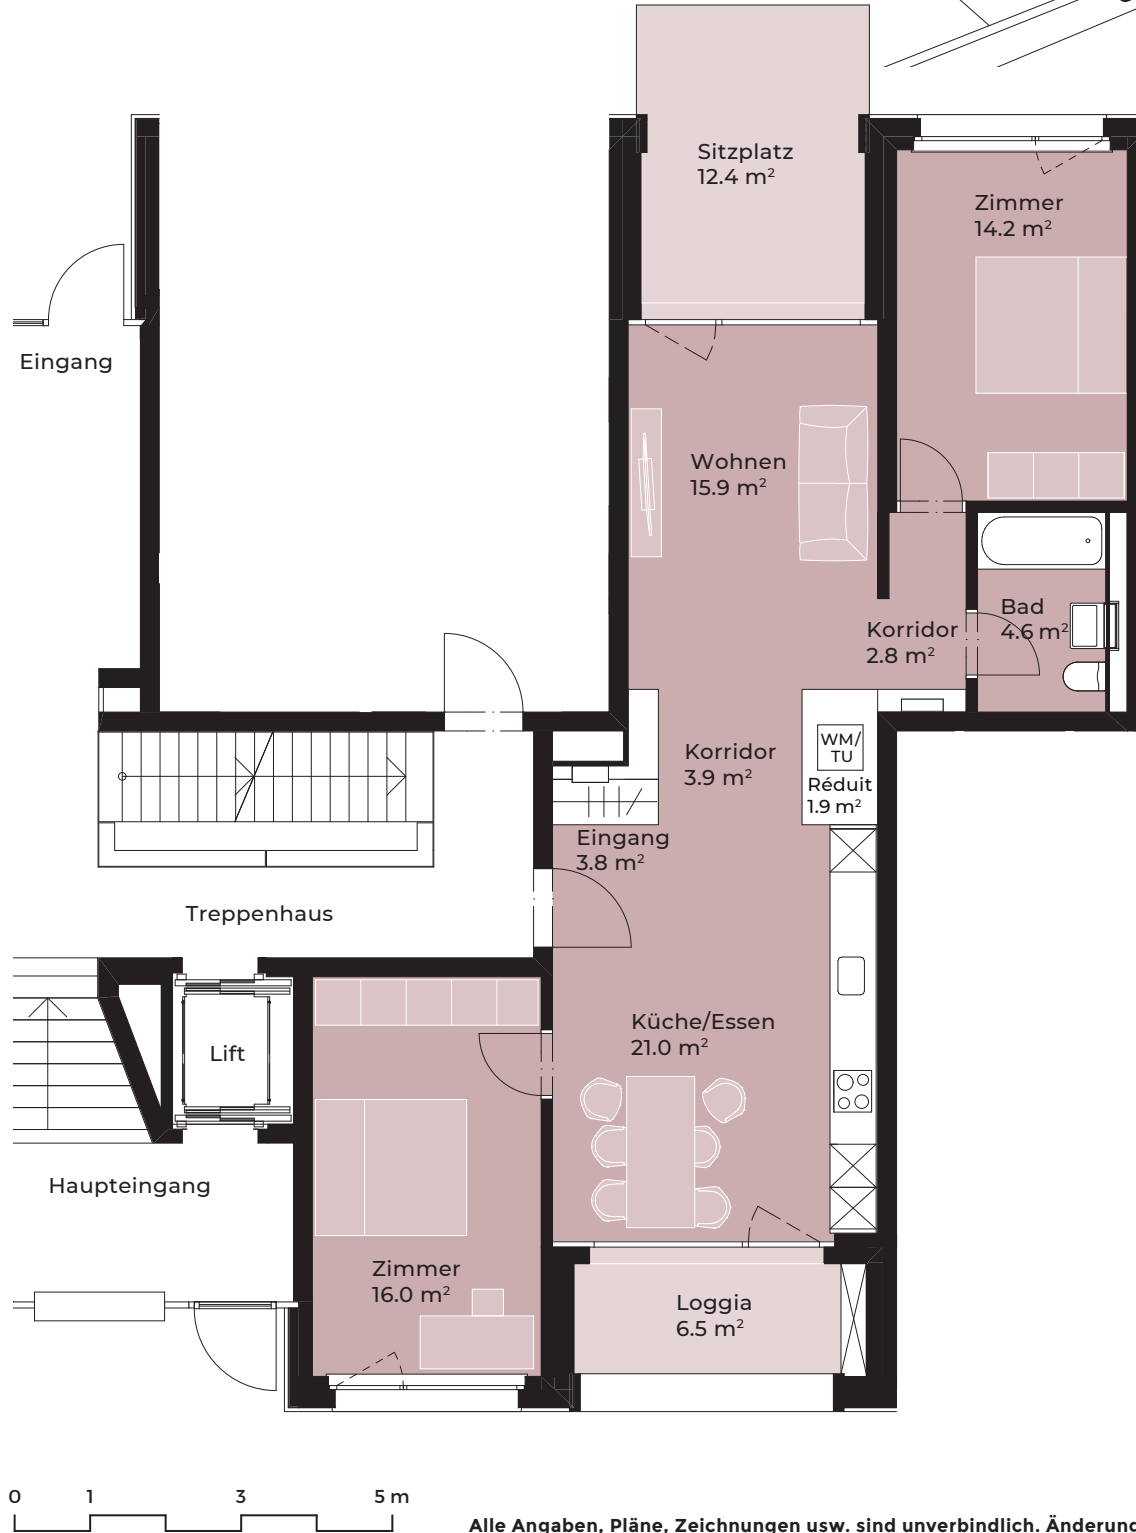

**TULPENPLATZ**

ZENTRAL WOHNEN  
DÜBENDORF

Ant. Bonomo's Erben  
Immobilien AG

Gubelhangstrasse 22  
8050 Zürich-Oerlikon

Tel. 044 311 45 40  
info@bonomo-immobilien.ch  
www.tulpenplatz.ch